


(仮称) 新小岩駅南口駅ビル

レイアウト (案)

() 内の数字の単位は㎡

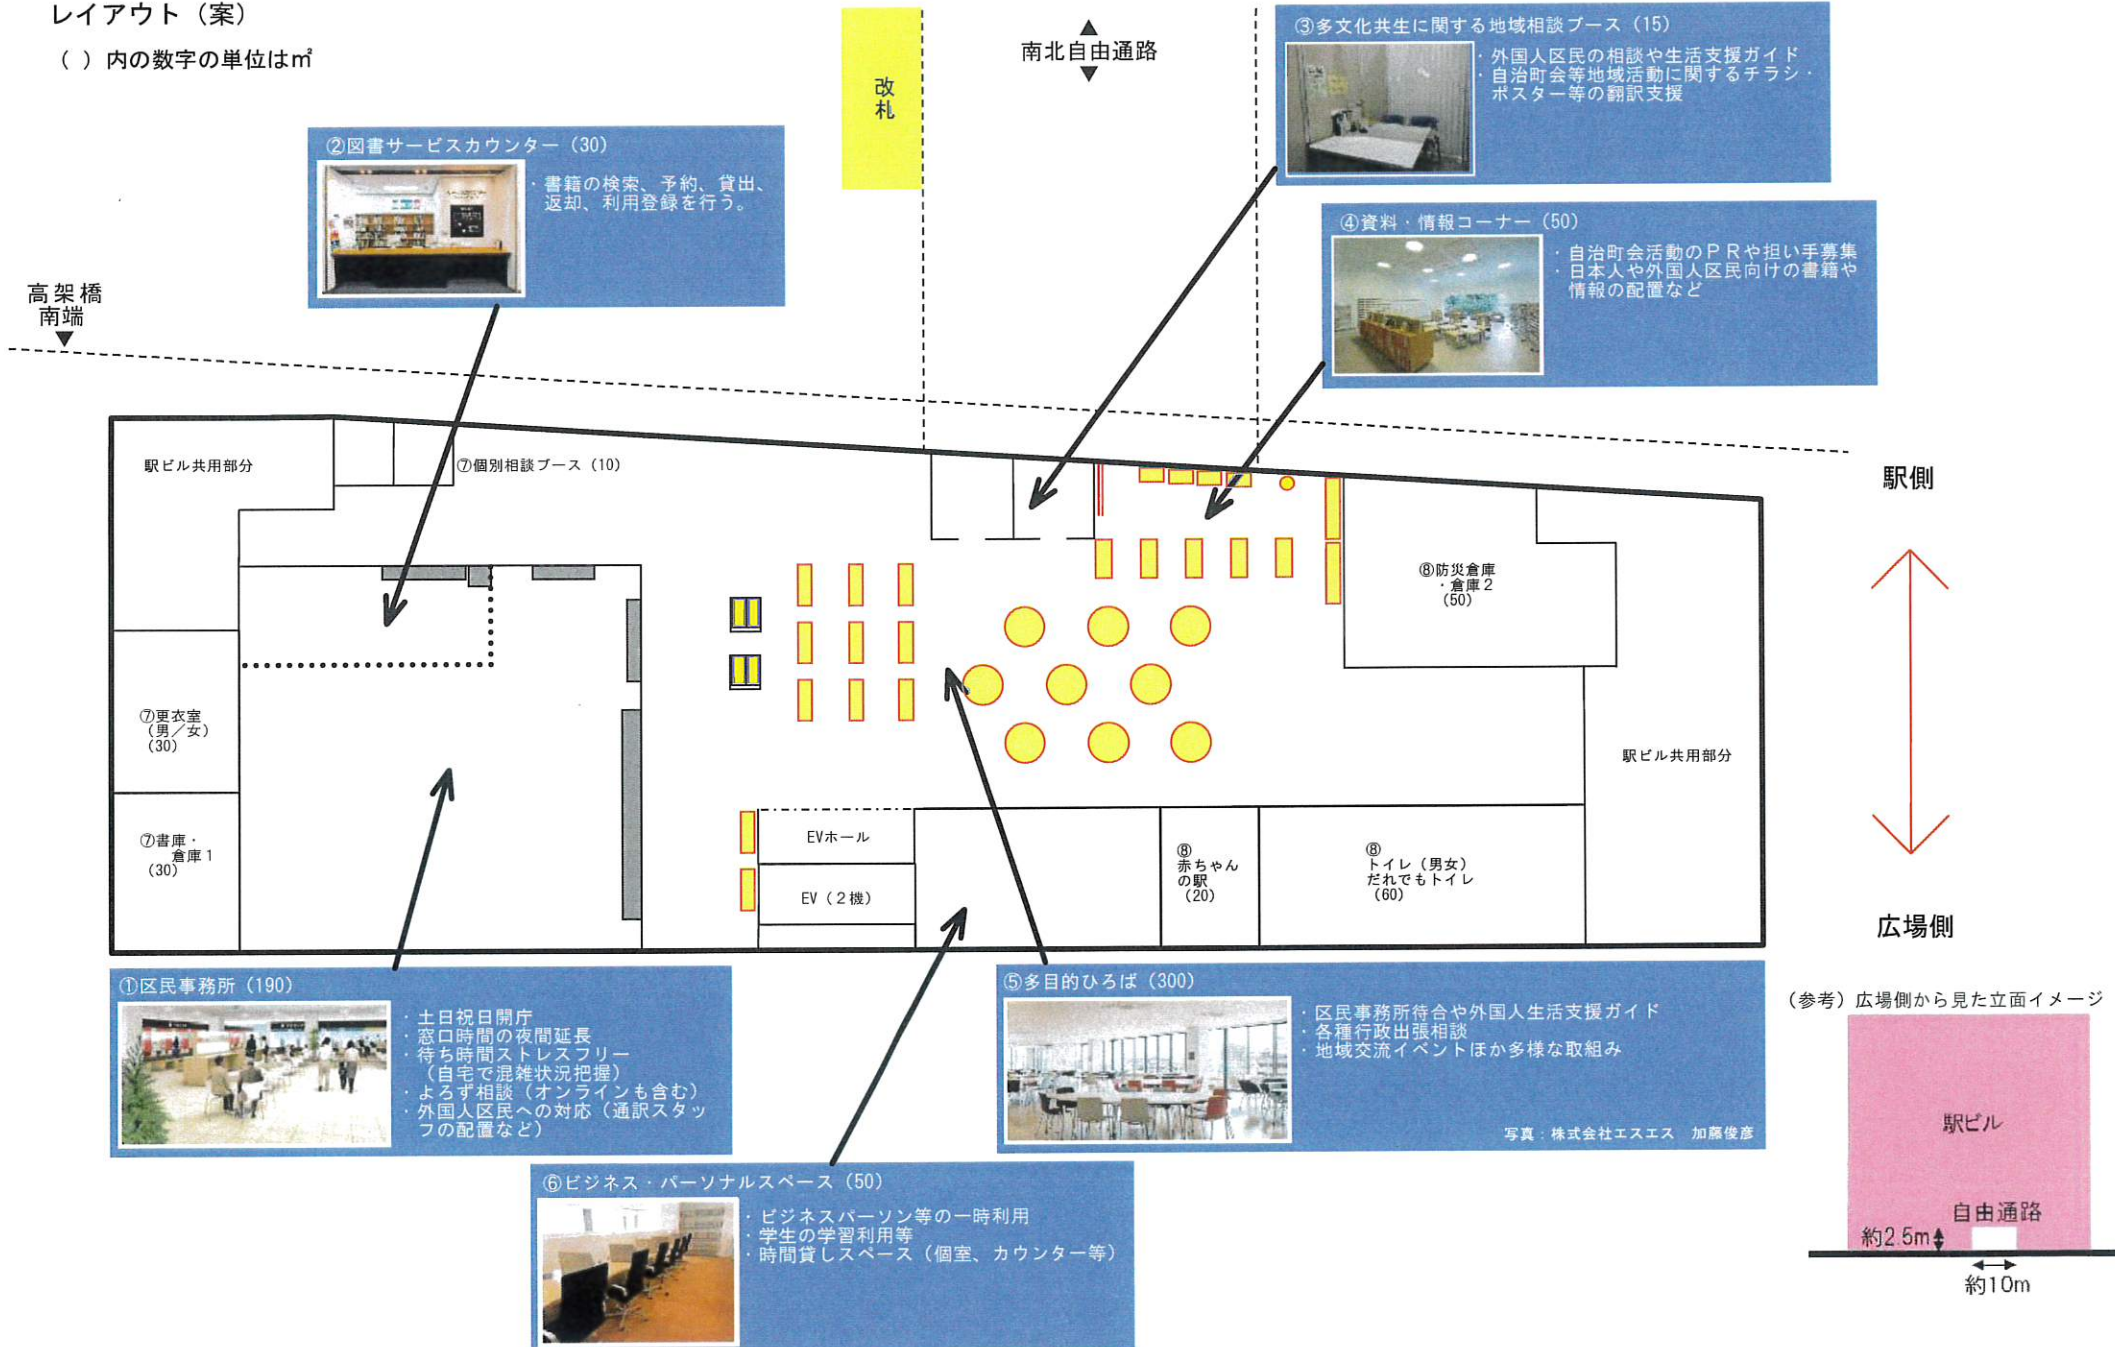

※諸室やエリアの面積及びその位置は現時点での想定であり、JR東日本の計画や区の実施設計等により変更となる可能性がある。